




โครงการ

ก่อสร้างกำแพงกันดิน คสล. บริเวณเลียบคลองบ้านดูเมขหมู่ที่ 4
โดยเริ่มจากที่ดินนายวิชัย ศรีปิติกุล ถึงบ้าน นายไพโรจน์ ดู่มีภัย ระยะทาง 147 เมตร
รายละเอียดตามแบบแปลนที่องค์การบริหารส่วนตำบลบ้านใหม่กำหนด

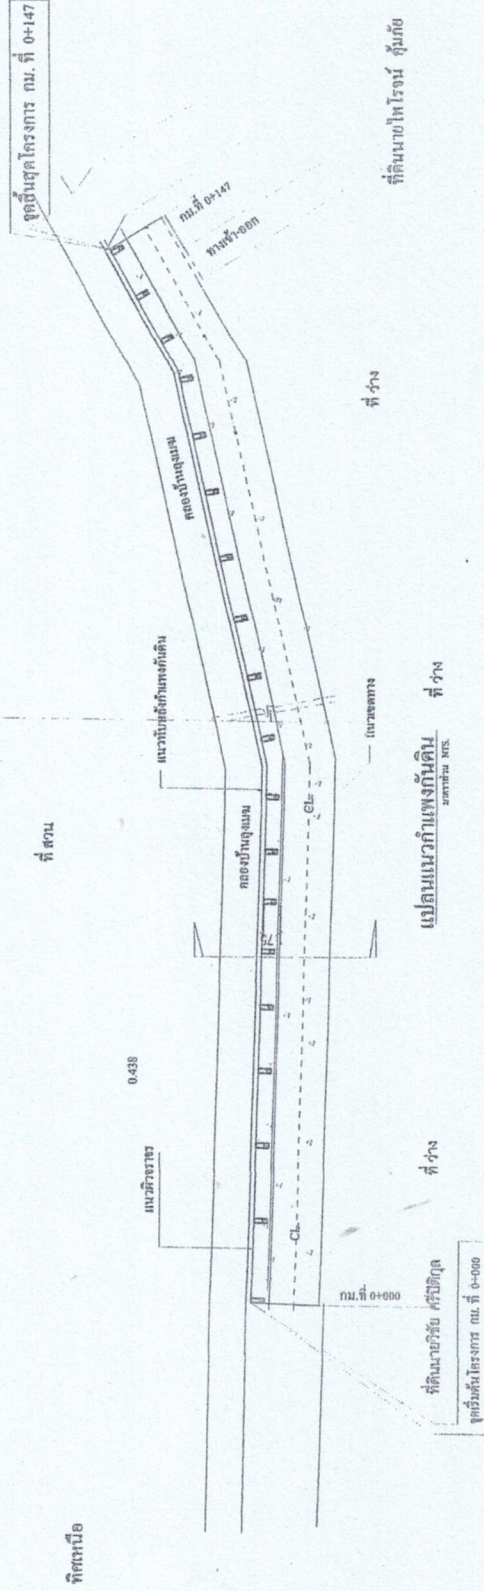

โครงการ ก่อสร้างกำแพงกันดิน คสล. บริเวณเลียบคลองบ้านดูเมขหมู่ที่ 4	องค์การบริหารส่วนตำบลบ้านใหม่
สถานที่ก่อสร้าง หมู่ที่ 4 ตำบลบ้านใหม่ อ.สามพราน จ.นครปฐม	
สำรวจ (นายวิรัช วัฒนะโชติ) นายช่างโยธาชำนาญงาน	
เขียนแบบ ออกแบบ (นายณิธิธร สีมะธิน) สถาปนิก	
ตรวจสอบ (นายณิธิธร สีมะธิน ส.บ. 12721)	
เห็นชอบ (นายณิธิธร สีมะธิน) ผู้อำนวยการกองช่าง	
อนุมัติ (นายณิธิธร สีมะธิน) รองปลัดองค์การบริหารส่วนตำบลบ้านใหม่	
อนุมัติ (นายสมชาย ภูทอง) นายกองค์การบริหารส่วนตำบลบ้านใหม่	
แบบแสดง	
เลขที่แบบ	จำนวนแผ่น
2568	1/568