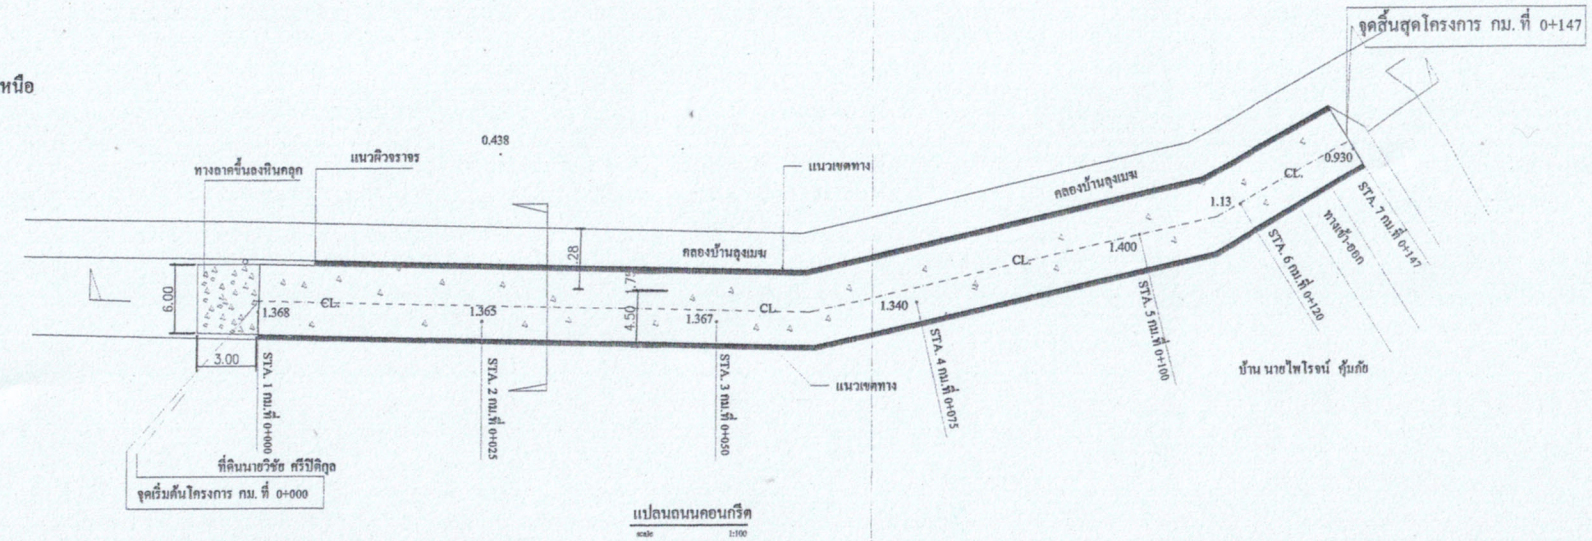

แปลนถนนคอนกรีต

scale 1:100

โดยเริ่มจากที่ดินนายวิชัย ศรีปิติกุล ถึงบ้าน นายไพโรจน์ คุ้มภัย

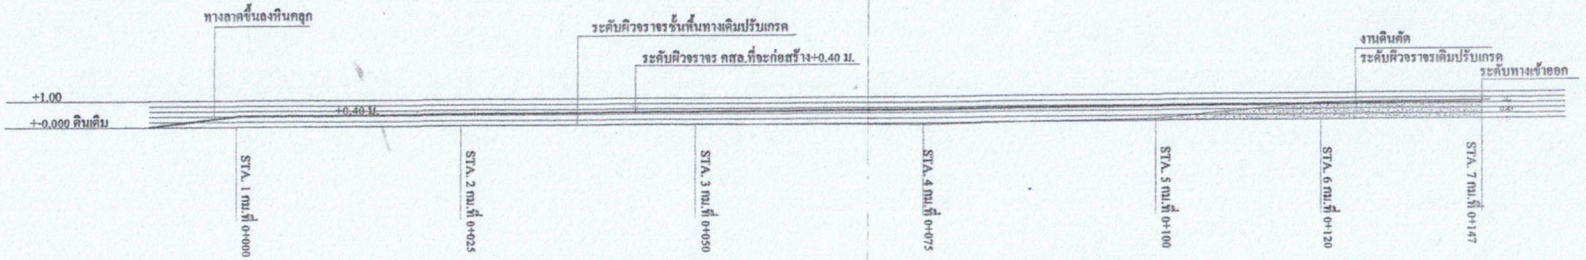

รูปตัดตามยาว

scale 1:100

อบต.บ้านใหม่ อ.สามพราน จ.นครปฐม

องค์การบริหารส่วนตำบลบ้านใหม่

โครงการ
ก่อสร้างถนนคอนกรีตเสริมเหล็กซอยสวนผักซอย 2 เลียบคลองบ้านลุงเมฆหมู่ที่ 4

สถานที่ก่อสร้าง
หมู่ที่ 4
ต.บ้านใหม่ อ.สามพราน จ.นครปฐม

สำรวจ
(นายธีรพล วินทะไชย)
นายช่างโยธาชำนาญงาน

เขียนแบบ ออกแบบ
(นายนิติธร สีเมือง สย. 12721)

ตรวจแบบ
(นายสุวัฒน์ วารีสดใส)
ผู้อำนวยการกองช่าง

เห็นชอบ
(นายอัครดำรงค์ เชื้อนาม)
รองปลัดองค์การบริหารส่วนตำบลบ้านใหม่
รักษาราชการแทนปลัดองค์การบริหารส่วนตำบลบ้านใหม่

อนุมัติ
(นายสมชาย ภู่ทอง)
นายกองค์การบริหารส่วนตำบลบ้านใหม่

แบบแสดง

เลขที่แบบ	แผ่นที่	จำนวนแผ่น
/2568		